

## GRUNDRISS WOHNFLÄCHEN




ERDGESCHOSS WOHNUNG 1

**KfW**  
Nutzen Sie auch die  
KfW-Förderprodukte

# Wohnung Nr. 1

3 Zimmer | Erdgeschoss | 82,82 m<sup>2</sup>

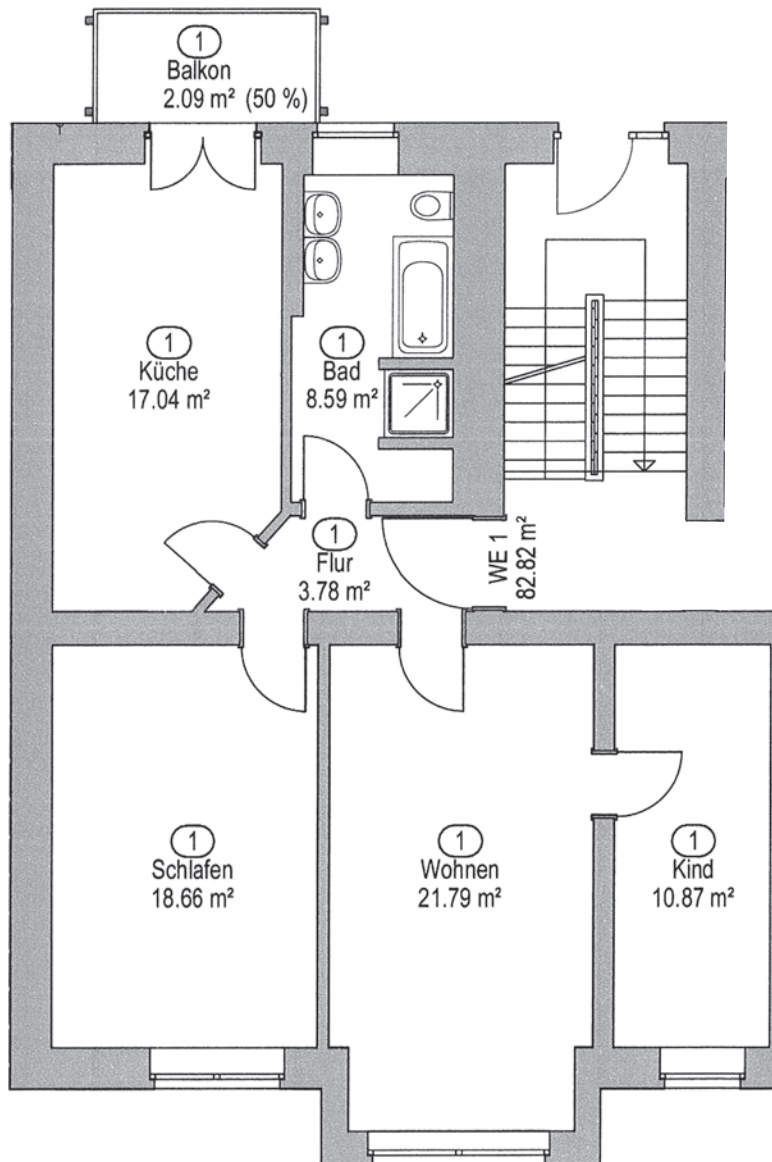

Stand | Juli 2018

Maßstab 1 : 100

Unverbindliche Illustration. Flächenangaben ohne Gewähr. Dargestelltes Mobiliar und Küchen gehören nicht zum Leistungsumfang. Maßgeblich für die Bauausführung ist allein die Baubeschreibung.

Ein Projekt der MCM Immobilienkonzepte GmbH

Telefon: 0391 – 536 45 400  
E-Mail: info@mcm-immobilienkonzepte.de

[www.stadthaus-schenkendorf.de](http://www.stadthaus-schenkendorf.de)