

GRUNDRISS WOHNFLÄCHEN




DACHGESCHOSS WOHNUNG 7

KfW
Nutzen Sie auch die
KfW-Förderprodukte

Wohnung Nr. 7

2 Zimmer | Dachgeschoss | 72,16 m²

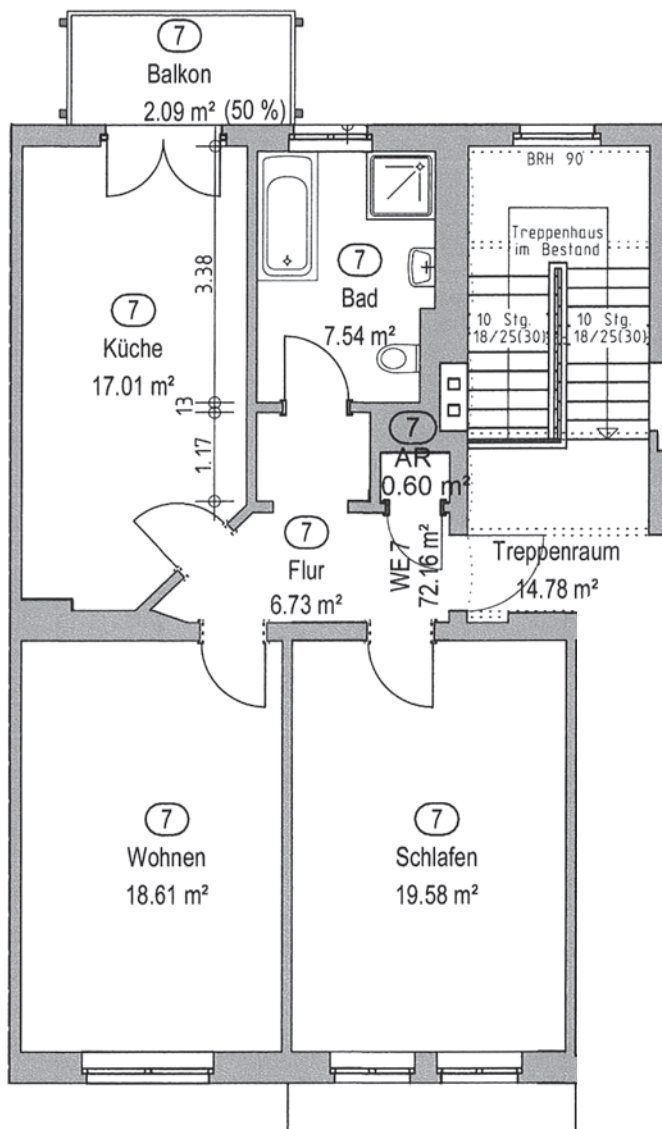

Stand | Juli 2018

Maßstab 1 : 100

Unverbindliche Illustration. Flächenangaben ohne Gewähr. Dargestelltes Mobiliar und Küchen gehören nicht zum Leistungsumfang. Maßgeblich für die Bauausführung ist allein die Baubeschreibung.

Ein Projekt der MCM Immobilienkonzepte GmbH

Telefon: 0391 – 536 45 400
E-Mail: info@mcm-immobilienkonzepte.de

www.stadthaus-schenkendorf.de